


CAIXA CULTURAL RECIFE
Teatro (camarim), Oficinas 1 e 2 e Administração (3º andar)

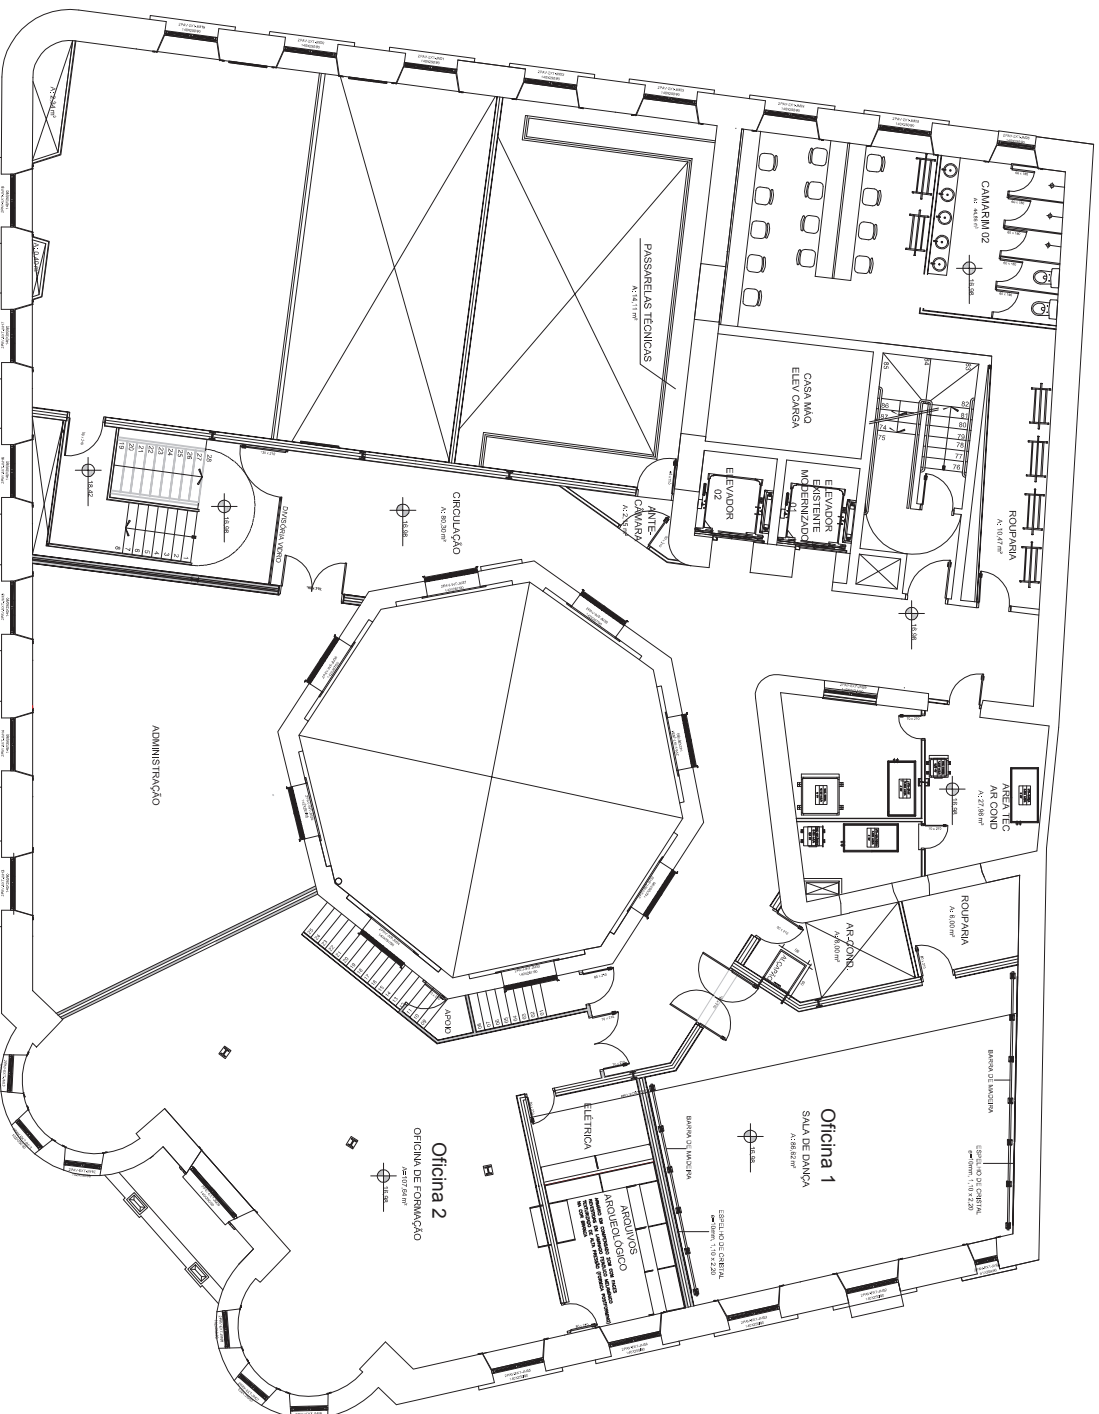

PLANTA BAIXA 2º PAVIMENTO
ESCALA 1/200