



CAIXA CULTURAL RECIFE
Teatro, Sala Multimídia e Galeria 2 (2º andar)

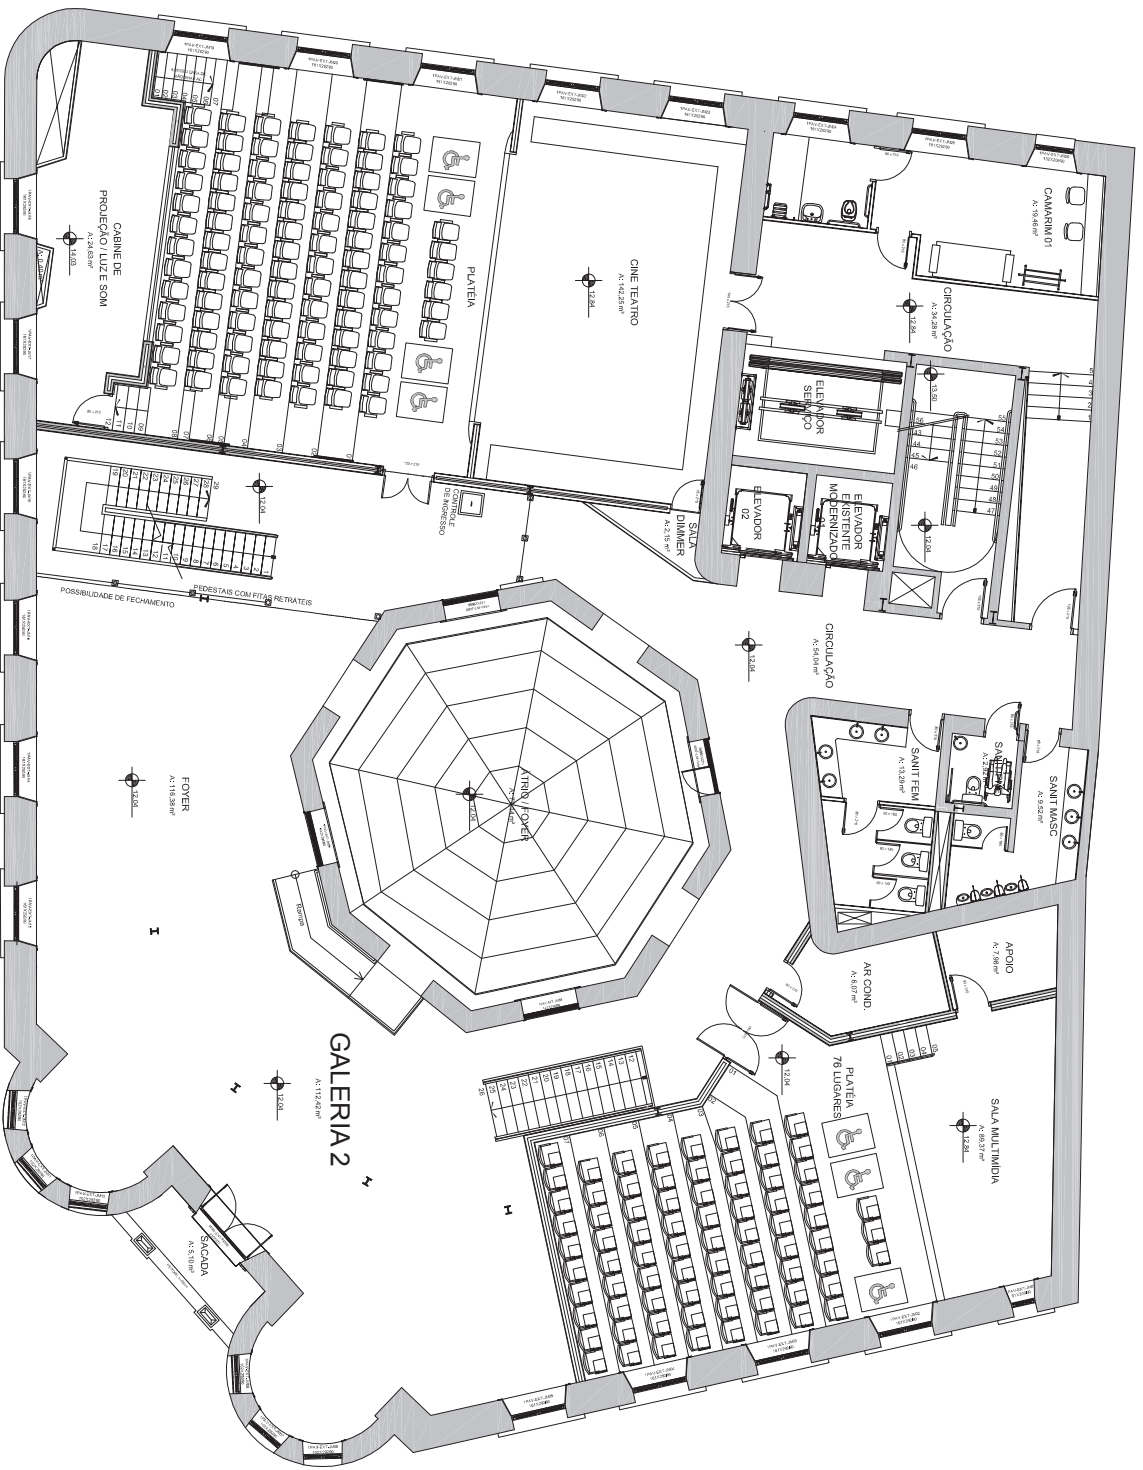

PLANTA BAIXA 1º PAVIMENTO
ESCALA 1/200

CAIXA CULTURAL RECIFE
Teatro (camarim), Oficinas 1 e 2 e Administração (3º andar)

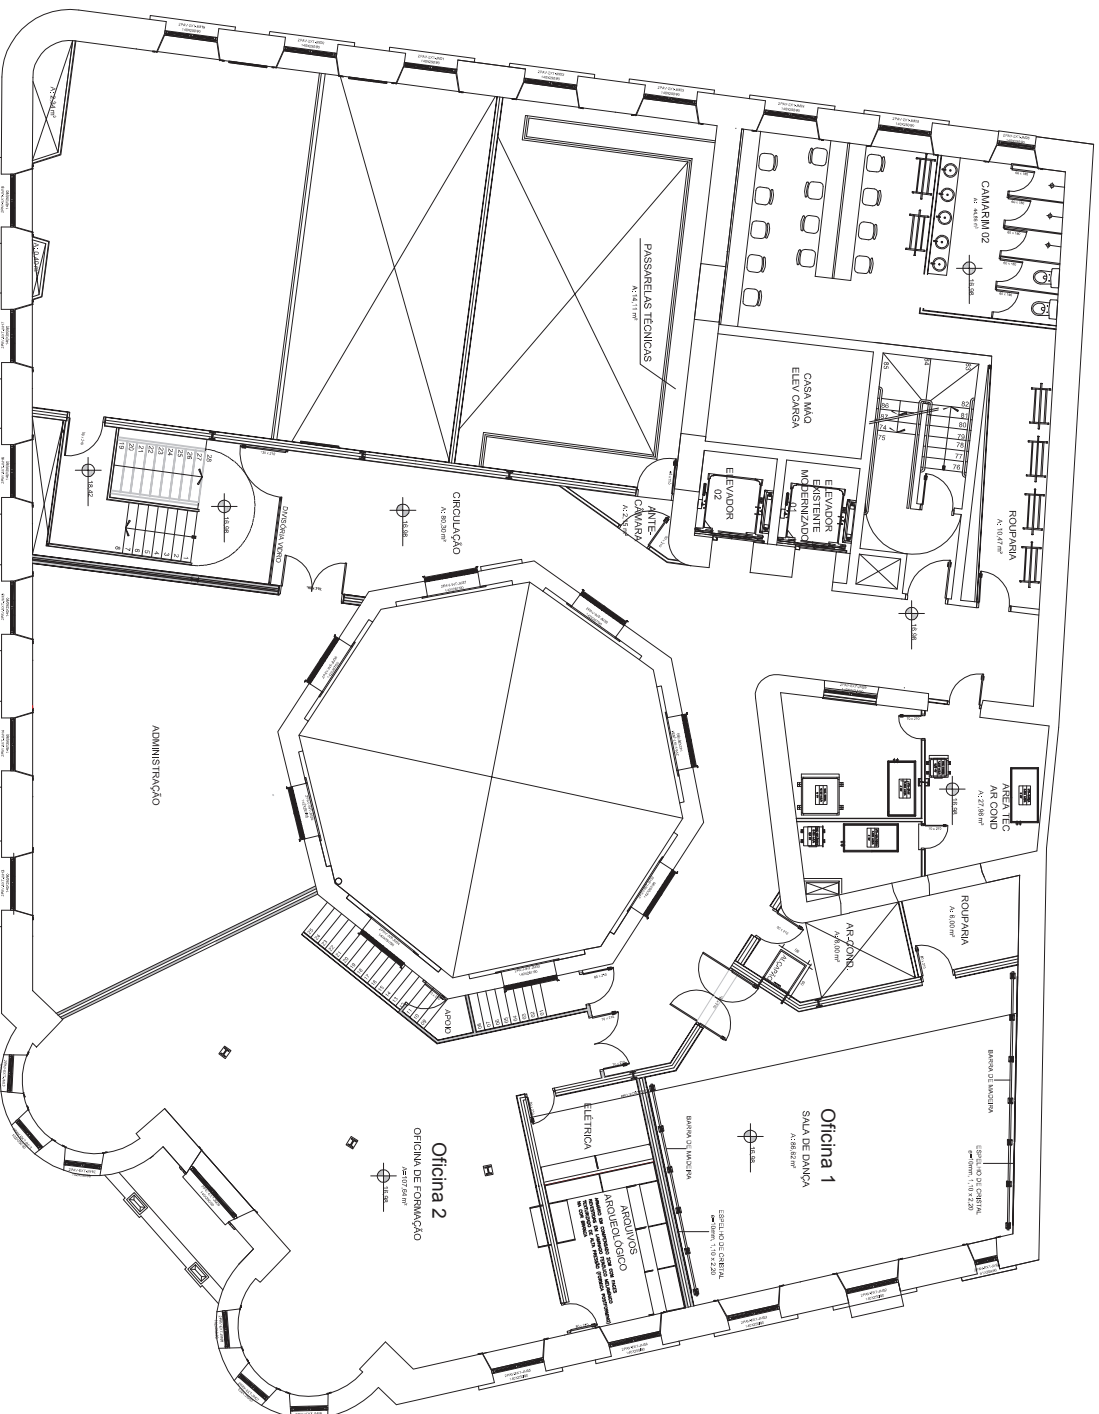

PLANTA BAIXA 2º PAVIMENTO
ESCALA 1/200