


CAIXA CULTURAL RECIFE
Galeria 1 e Sítio Arqueológico (Térreo)

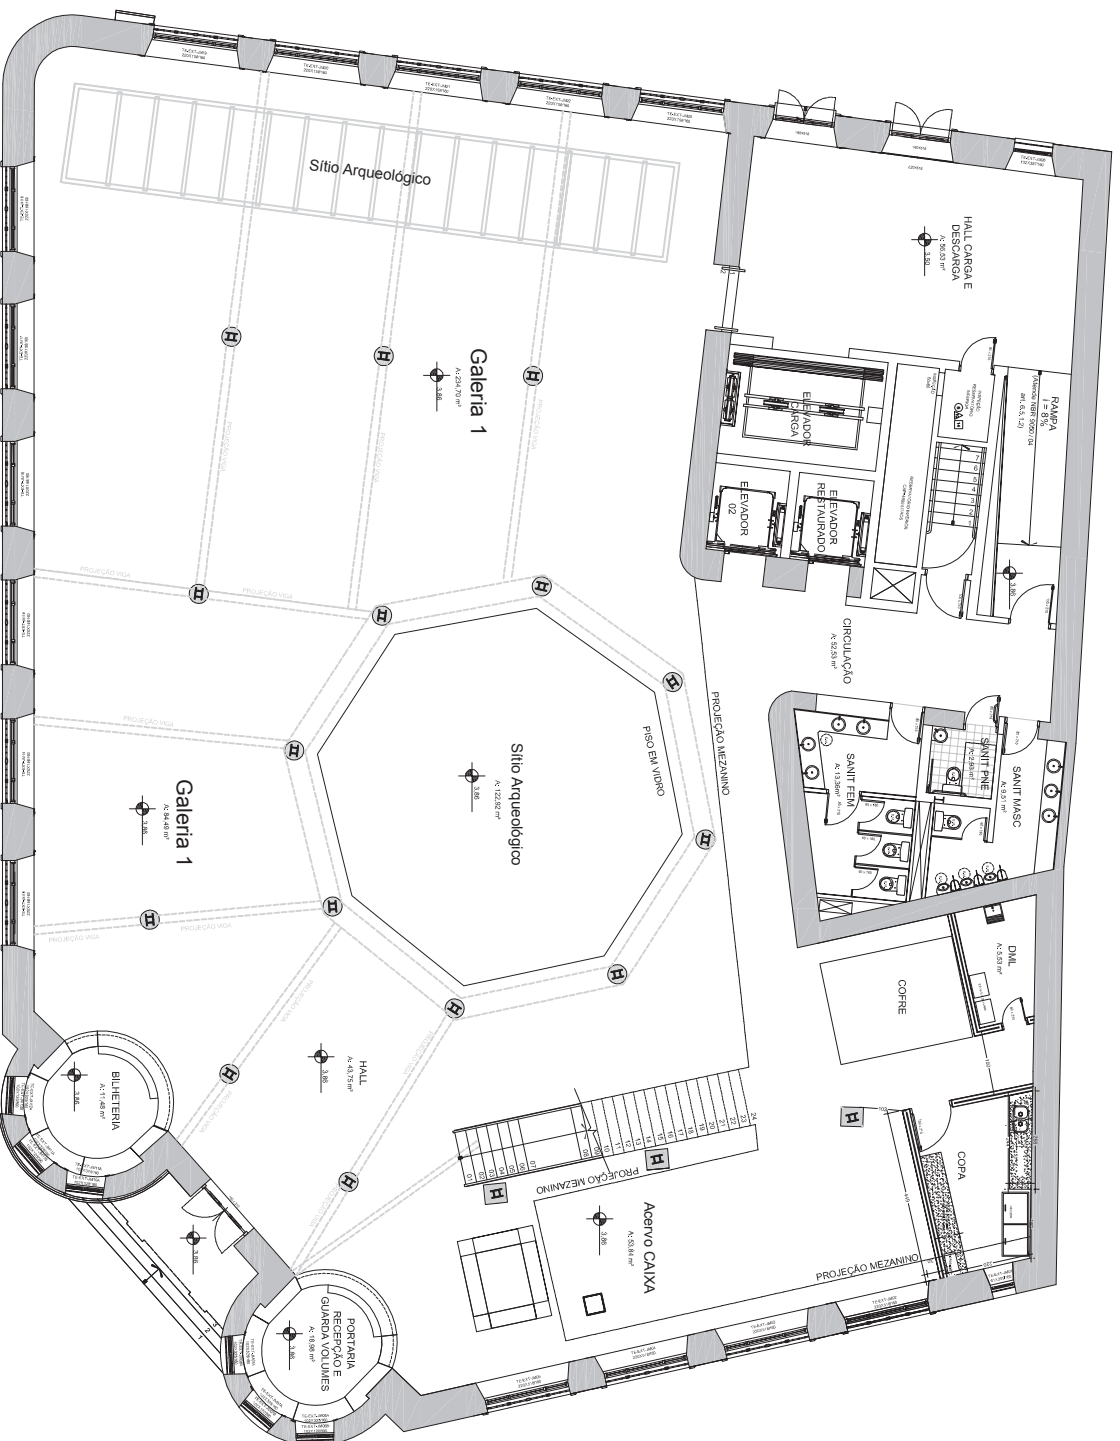

PLANTA BAIXA TERREO
ESCALA 1/200