


CAIXA CULTURAL RECIFE  
Galeria 1 e Sítio Arqueológico (Térreo)

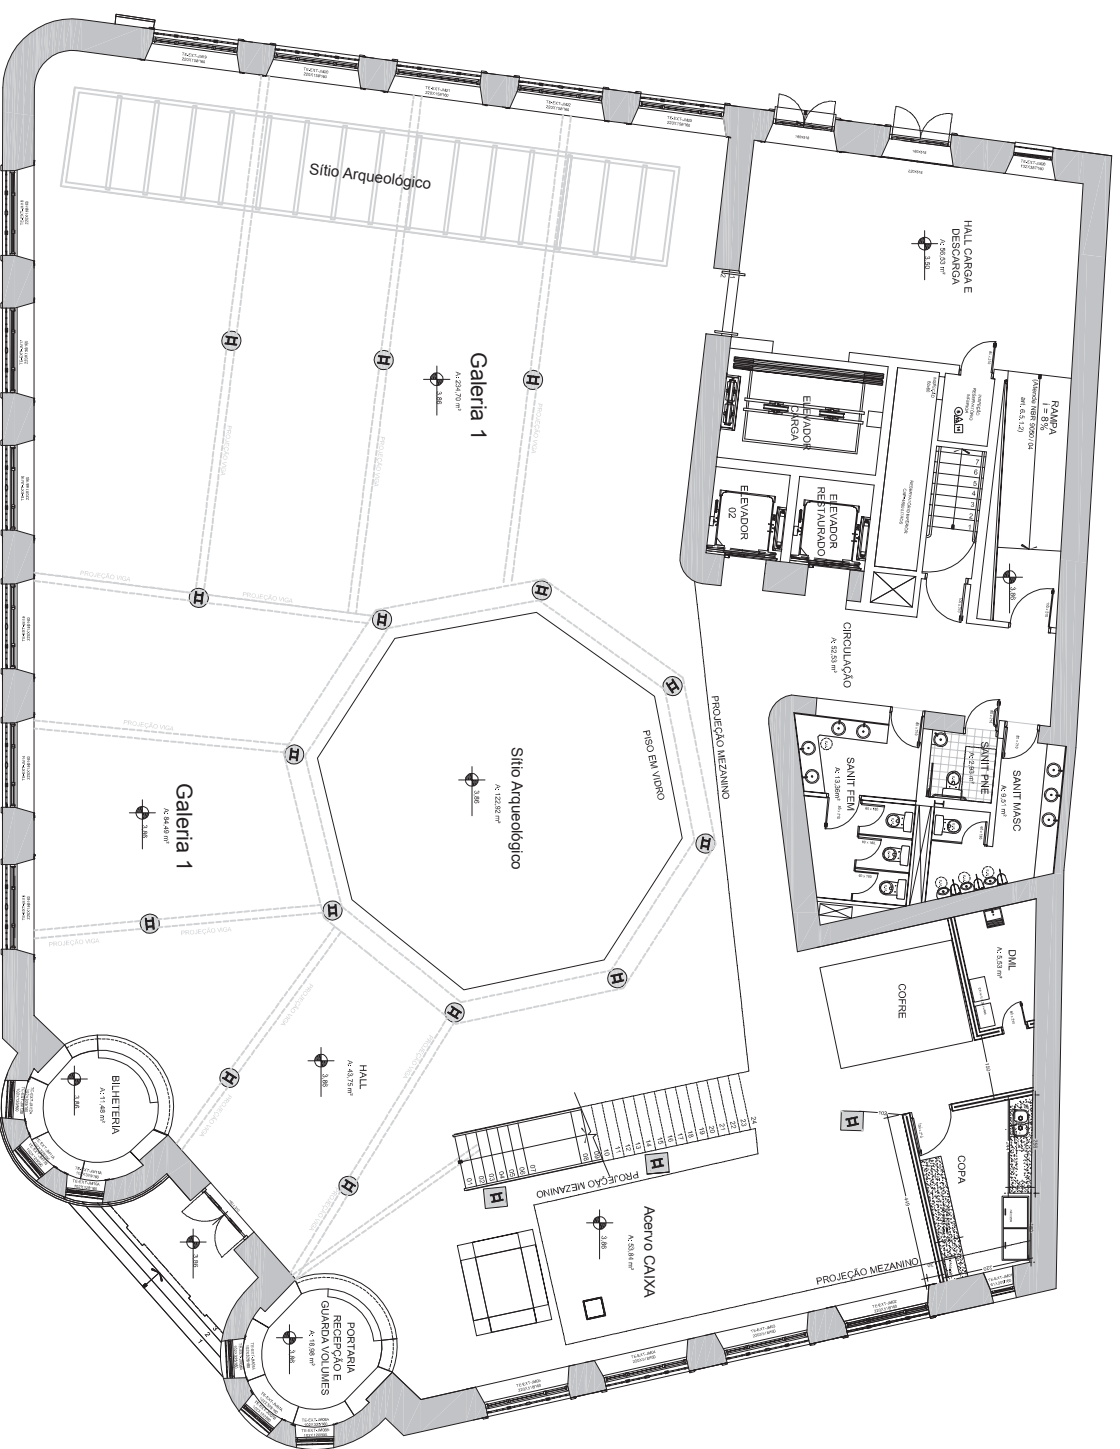

PLANTA BAIXA TERREO  
ESCALA 1/200