


CAIXA CULTURAL RECIFE  
Teatro, Sala Multimídia e Galeria 2 (2º andar)

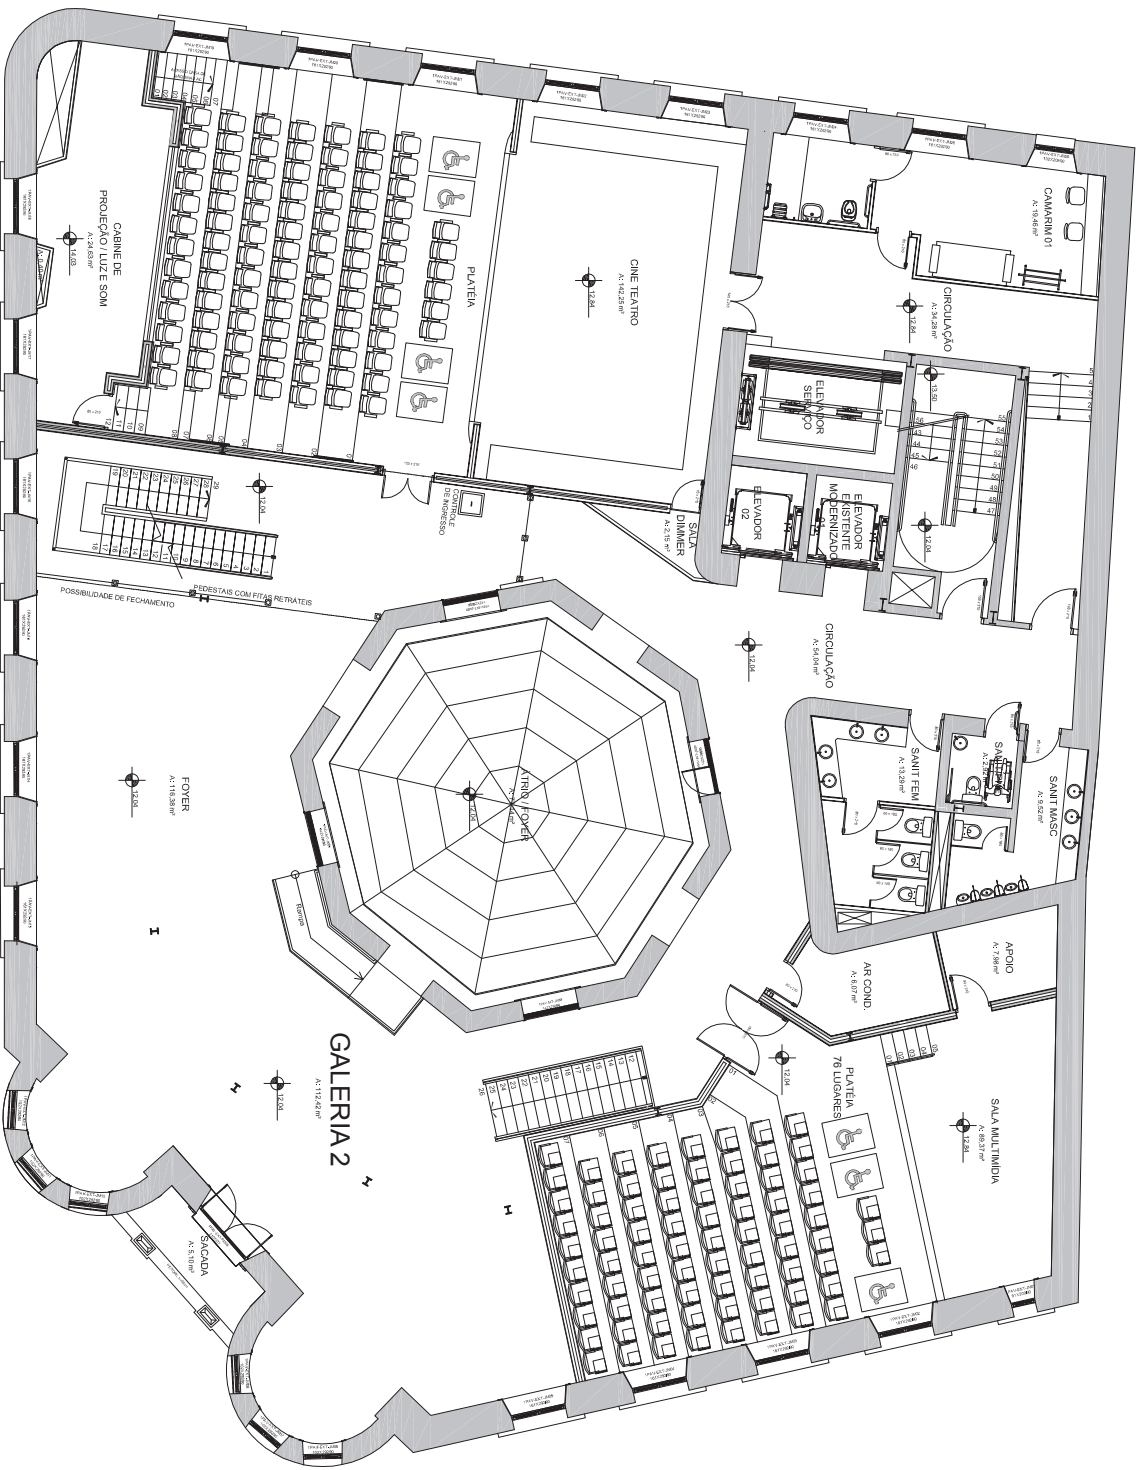

PLANTA BAIXA 1º PAVIMENTO  
ESCALA 1/200