




**CAIXA Cultural Brasília/DF**  
**Planta das Galerias Piccolas I e II**

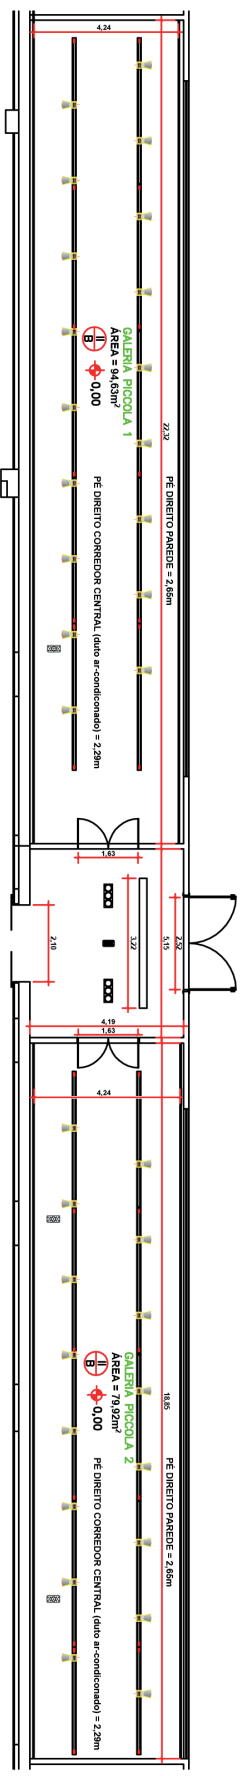

	SPOT PARA TRILHO PARA LÂMPADA PAPO COM LÂMPADAS LED 7W BASE E-27 COM FAIXA DE ABERTURA DE 29°/40° REFERÊNCIA: MICRONS DA ALTEMA.
	BLOCO AUTÔNOMO DE EMERGÊNCIA, SW DE POTÊNCIA, COM 30 LÂMPADAS DE LED. REFERÊNCIA: STARMAX DA EMPALUX.
	LUMINÁRIA DE EMBUIR EM COSSO - LITUZA 3 LÂMPADAS HALÓGENAS REFLETORAS DE 70W REF. MODELO TERE 3 DA TDM OU SIMILAR.

SPOT PARA TRILHO PARA LÂMPADA PAPO COM LÂMPADAS LED 7W BASE E-27 COM FAIXA DE ABERTURA DE 29°/40° REFERÊNCIA: MICRONS DA ALTEMA.  
 BLOCO AUTÔNOMO DE EMERGÊNCIA, SW DE POTÊNCIA, COM 30 LÂMPADAS DE LED. REFERÊNCIA: STARMAX DA EMPALUX.  
 LUMINÁRIA DE EMBUIR EM COSSO - LITUZA 3 LÂMPADAS HALÓGENAS REFLETORAS DE 70W REF. MODELO TERE 3 DA TDM OU SIMILAR.