





CAIXA Cultural Brasília/DF

Planta da Galeria Vitrine

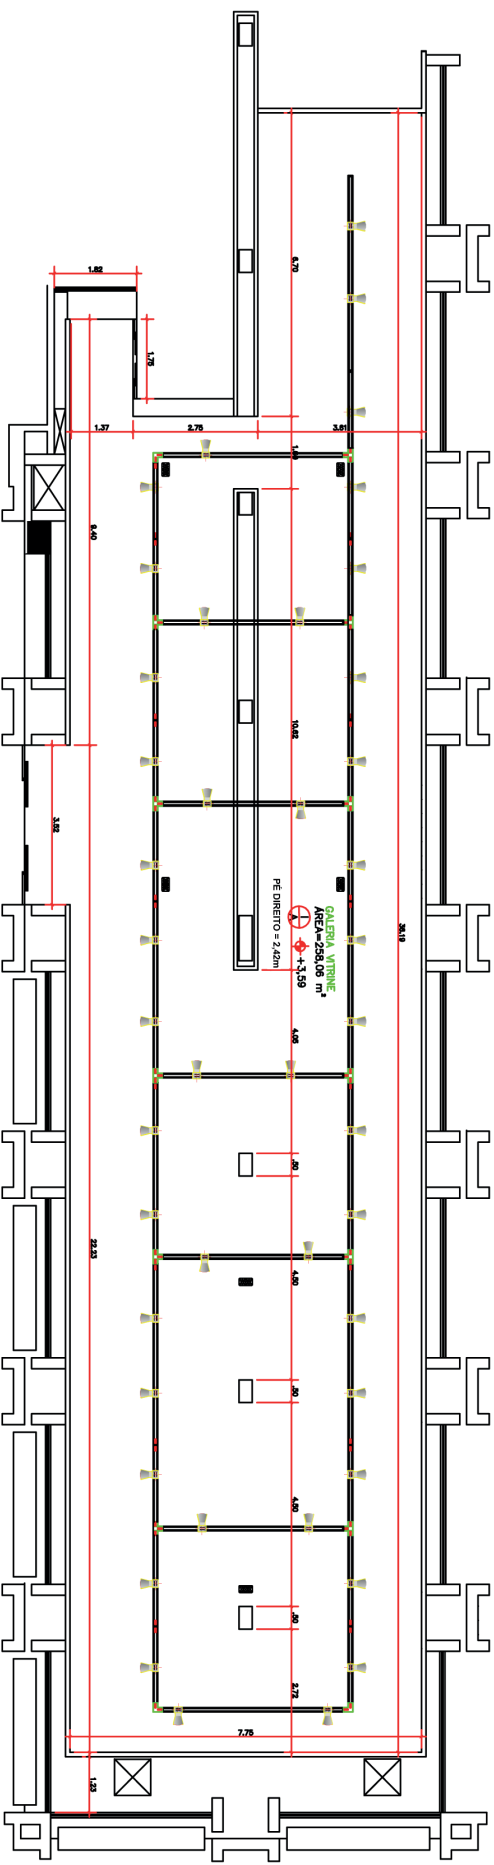

ESC.: 1:100

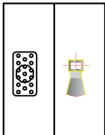

SPOT PARA TRILHO PARA LÂMPADA PARZO COM LÂMPADAS LED 7W BASE E-27
COM FACHO DE ABERTURA DE 25°/40°. REFERÊNCIA: MIKONOS DA ALTEVA.
BLOCO AUTÔNOMO DE EMERGÊNCIA, SW DE POTÊNCIA, COM 30 LÂMPADAS DE LED.
REFERÊNCIA: STARMAX DA EMPALUX.