





CAIXA Cultural Brasília/DF
 Planta da Galeria Vitrine

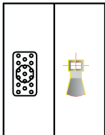

SPOT PARA TRILHO PARA LÂMPADA PARZO COM LÂMPADAS LED 7W BASE E-27
 COM FACHO DE ABERTURA DE 25°/40°. REFERÊNCIA: MIKONOS DA ALTEVA.
 BLOCO AUTÔNOMO DE EMERGÊNCIA, SW DE POTÊNCIA, COM 30 LÂMPADAS DE LED.
 REFERÊNCIA: STARMAX DA EMPALUX.

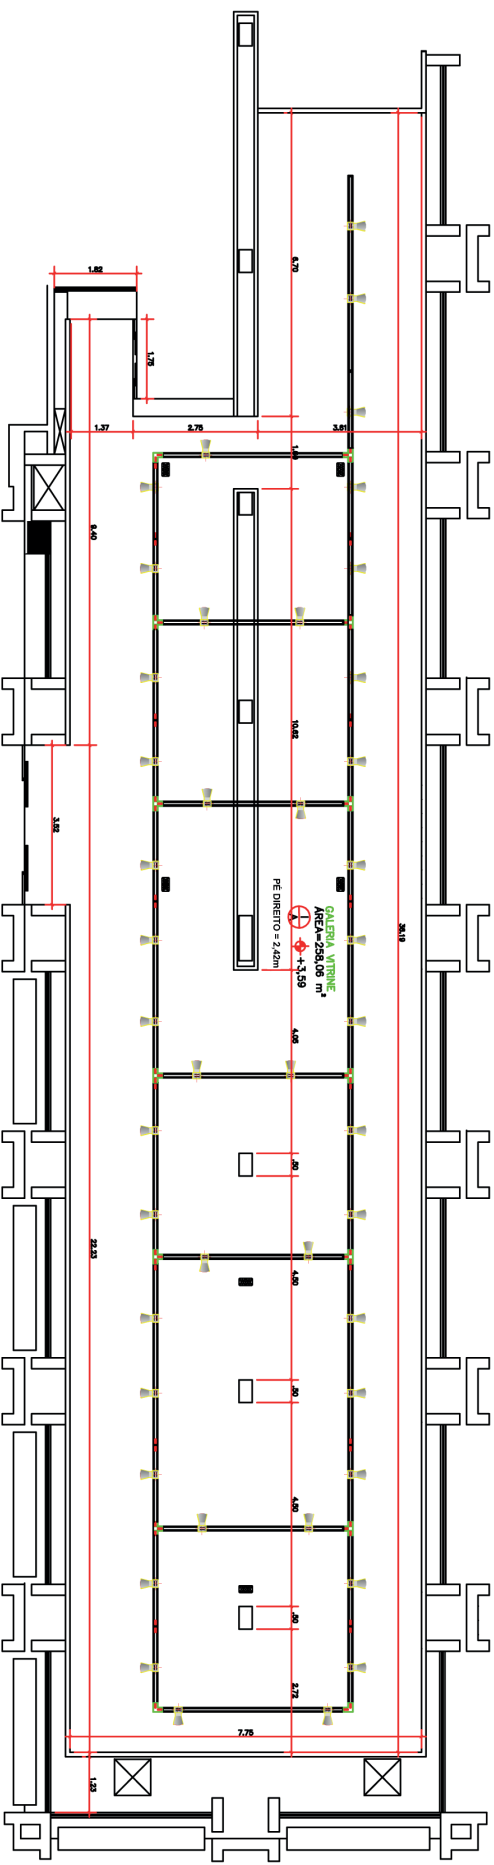